


仮設工平面図 S=1:200

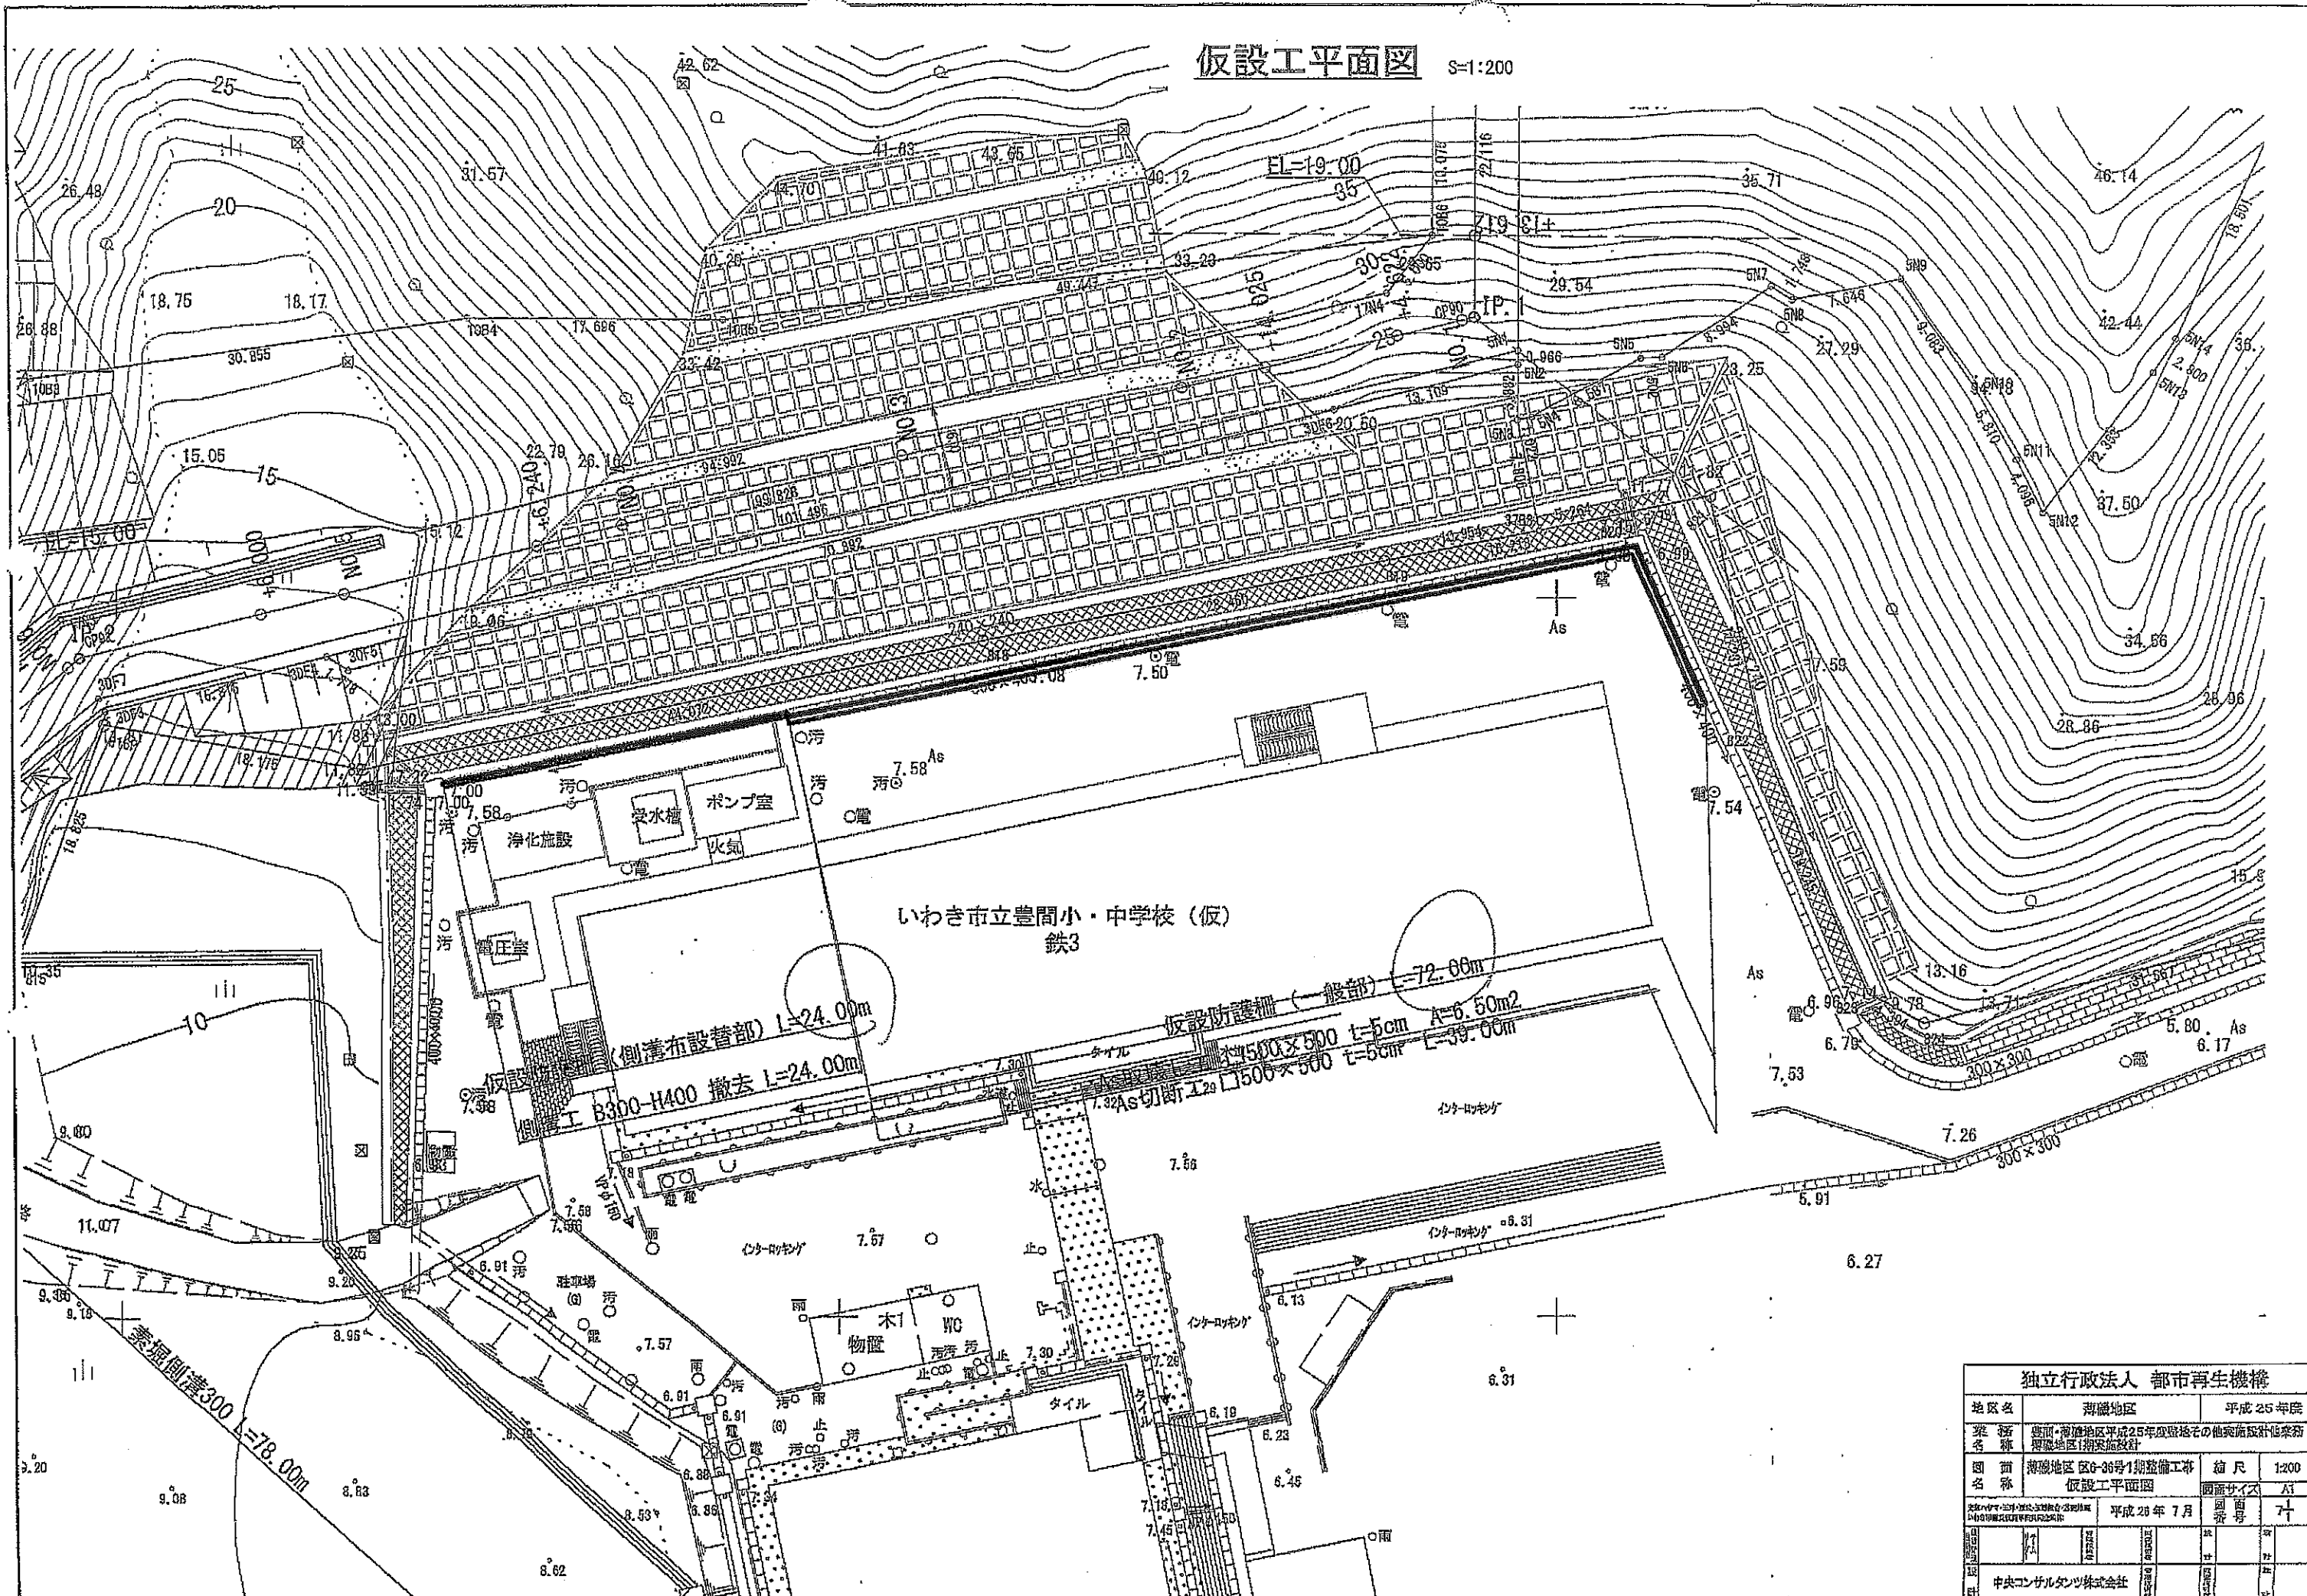


独立行政法人 都市再生機構			
地区名	薄磯地区	平成 25 年度	
業務名称	豊間・薄磯地区平成25年度用地その他実施設計係業務 薄磯地区1期実施設計		
図面名称	薄磯地区 区G-36号1期整備工事 仮設工平面図	縮尺	1:200
		図面サイズ	A1
	平成 25 年 7 月	図面番号	71
作成者		承認者	
作成日		承認日	
作成場所		承認場所	
作成者	中央コンサルタンツ株式会社	承認者	
作成日		承認日	
作成場所		承認場所	


仮設工詳細図

仮設防護柵 S=1:100

一般部

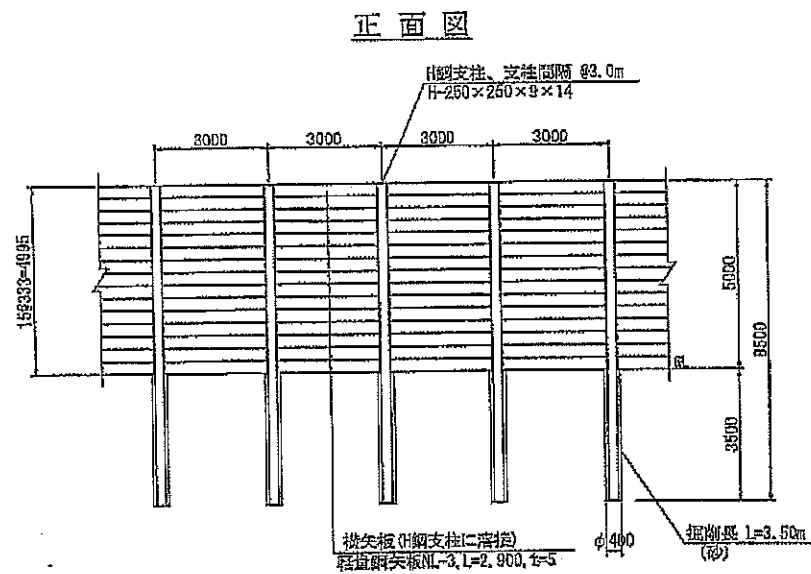


断面図 (Cross-section)

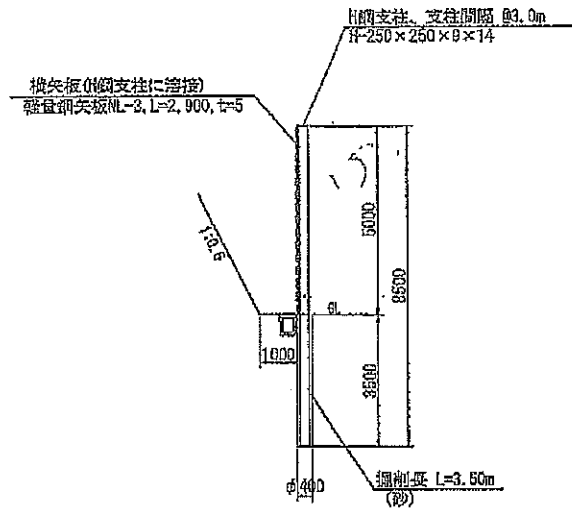


数量表 (Quantity Table)

仮設防護柵 (一般部) L=72.00m					
種別	細別	規格	単位重量	数量	摘要
H鋼支柱	H-250x250x9x14	L=3.50m, N=24本	71.8kg/m	14,647kg	
横矢板	軽鋼矢板NL-3	L=2,900, N=360枚	21.6kg/m	22,550kg	
パーカッション掘削	φ400	L=3,500, N=24箇所		84.0m	
埋戻し	砂			10.60m ³	
残土処理				10.6m ³	


側溝撤去部

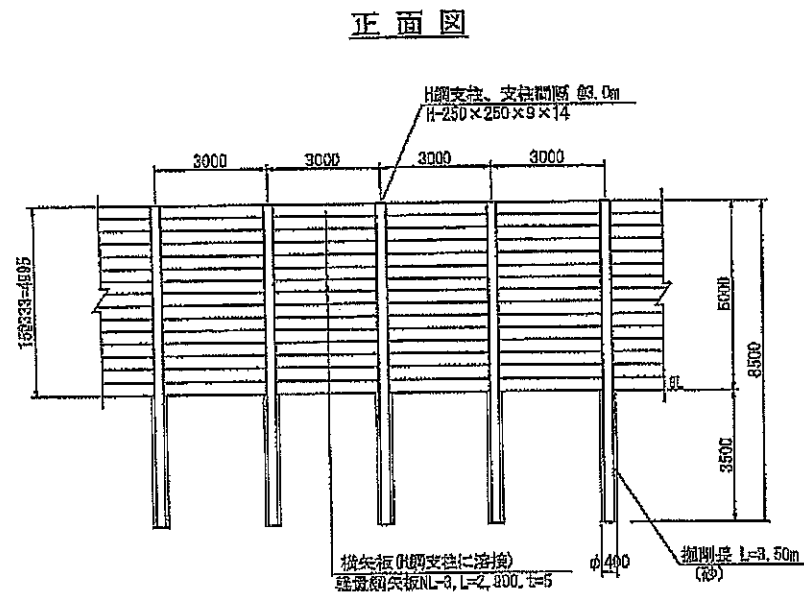

断面図 (Cross-section)

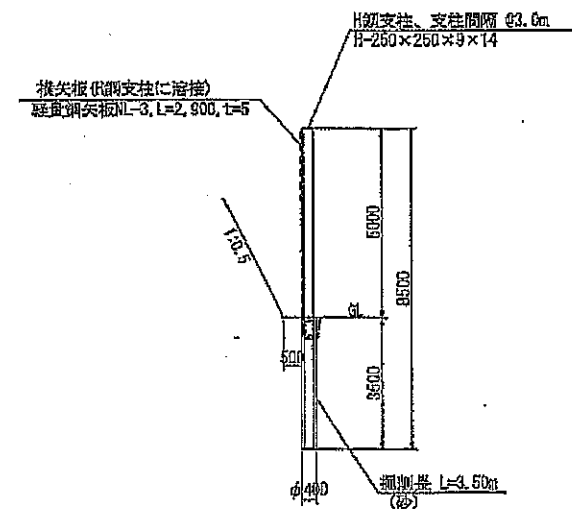

側溝撤去工 S=1:50

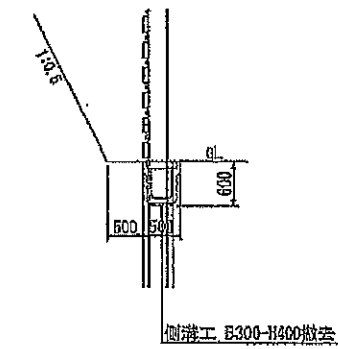

数量表 (Quantity Table)


側溝撤去工				
種別	細別	規格	数量	摘要
側溝工	撤去工	B300-H400	24.0m	
埋戻し			7.20m ³	側溝撤去分
埋戻し土運搬	L=600m		7.20m ³	

数量表 (Quantity Table)

仮設防護柵 (側溝撤去部) L=24.00m					
種別	細別	規格	単位重量	数量	摘要
H鋼支柱	H-250x250x9x14	L=3.50m, N= 9本	71.8kg/m	5,493kg	
横矢板	軽鋼矢板NL-3	L=2,900, N=120枚	21.8kg/m	7,517kg	
パーカッション掘削	φ400	L=3,500, N= 9箇所		31.5m	
埋戻し	砂			3.96m ³	
残土処理				3.96m ³	

H鋼支柱コナ部詳細図 S=1:20

平面図 (Plan View)

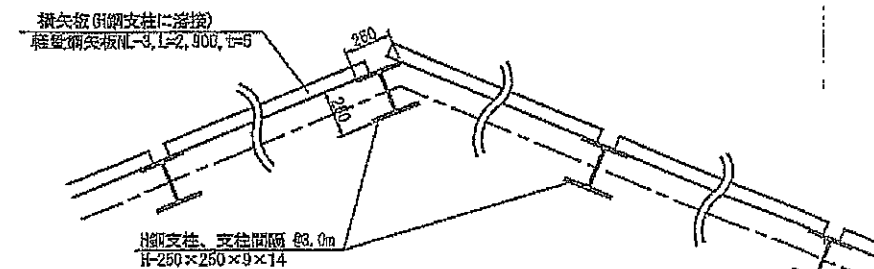

独立行政法人 都市再生機構			
地区名	薄間地区	平成25年度	
案名	豊岡-薄間地区平成25年度築地その他実施設計追加第2期地区1期築地設計		
図面名称	薄間地区 区6-36号1期整備工事 仮設工詳細図	縮尺	1:50
図面サイズ	A1		
作成日	平成26年7月	図面番号	01
作成者		承認者	
作成部署		承認部署	
作成者名	中央コンサルタンツ株式会社	承認者名	
承認者名		承認部署	