



代替避難路全体平面図(1) S=1:1,000

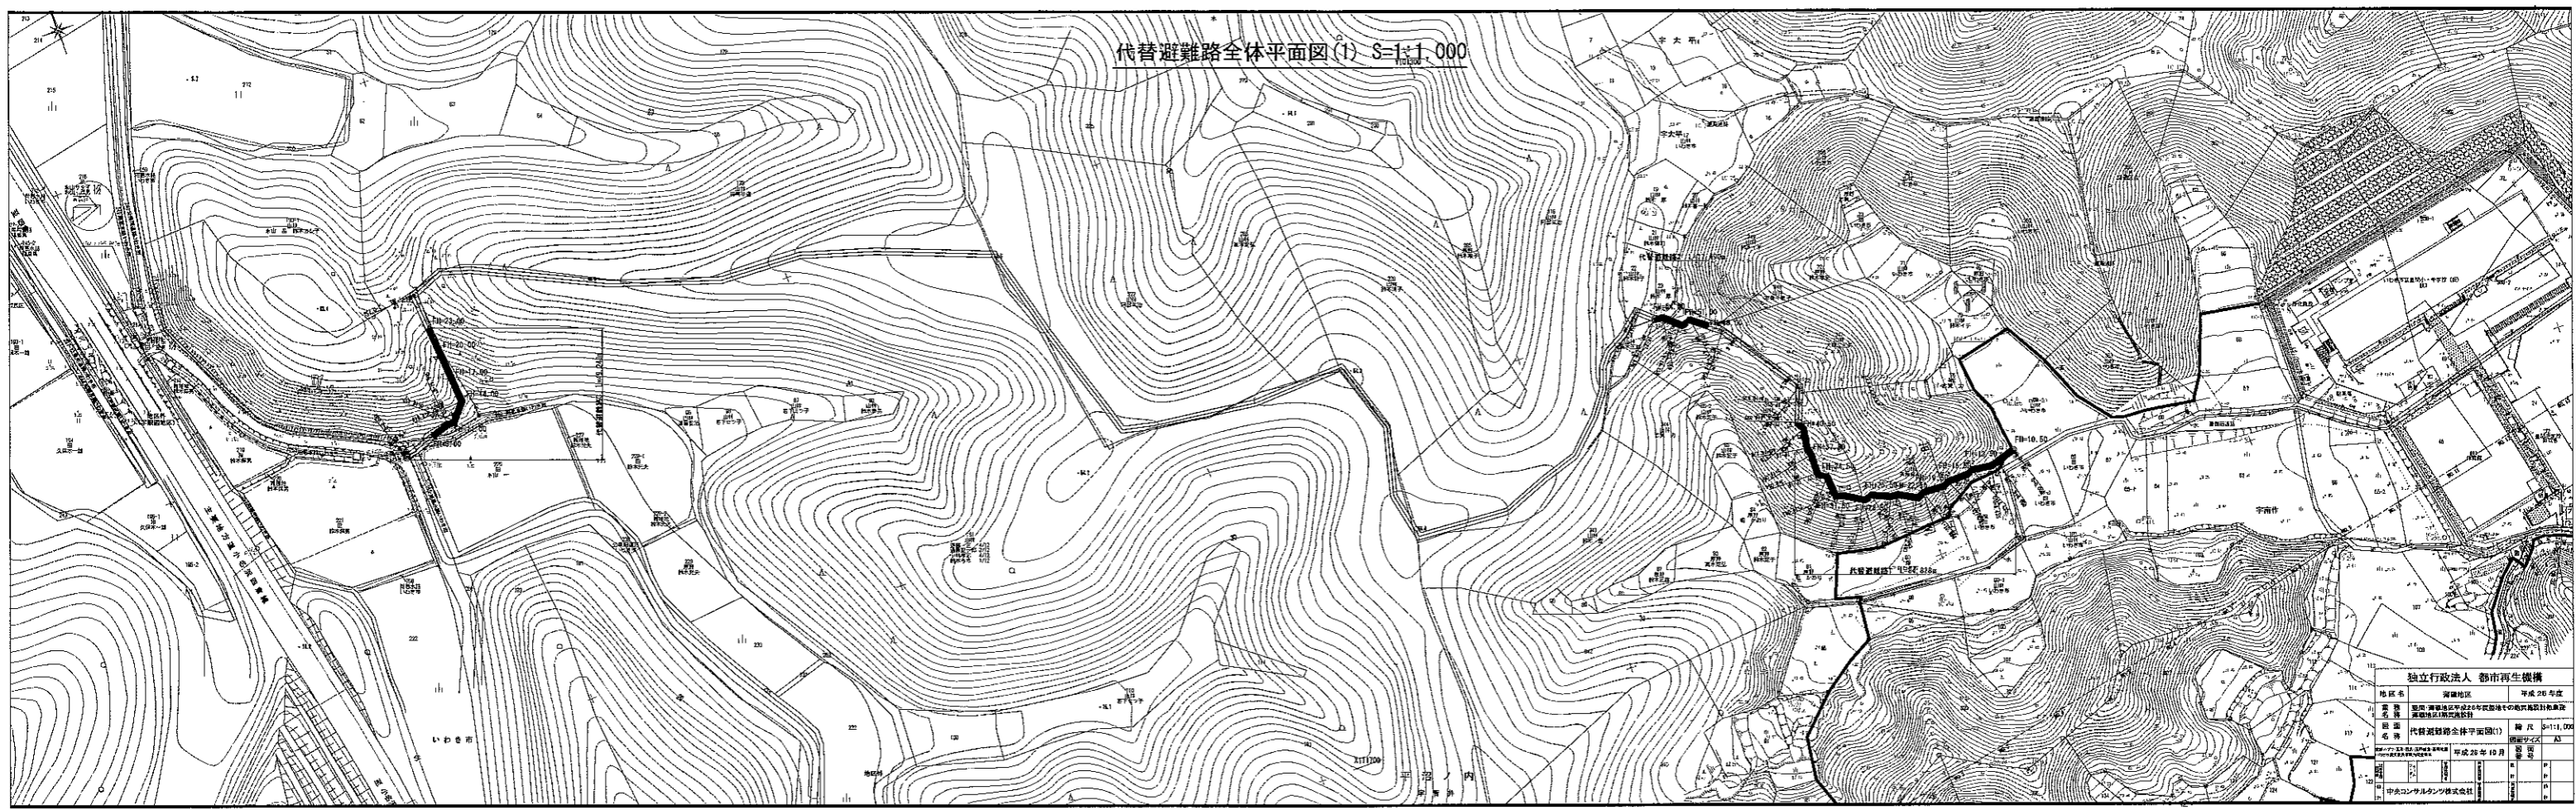


独立行政法人 都市再生機構			
地区名	避難地区	平成20年度	
業務名	国土・建設省平成20年度防災計画の概算業務計画事業 避難地区防災計画		
図面名	代替避難路全体平面図(1)	縮尺	S=1:1,000
図面番号		縮尺形式	A3
作成日	平成20年10月	製図	
製図者		製図	
製図会社	甲斐コンサルタンツ株式会社		

# 代替避難路全体平面図(2) S=1:500

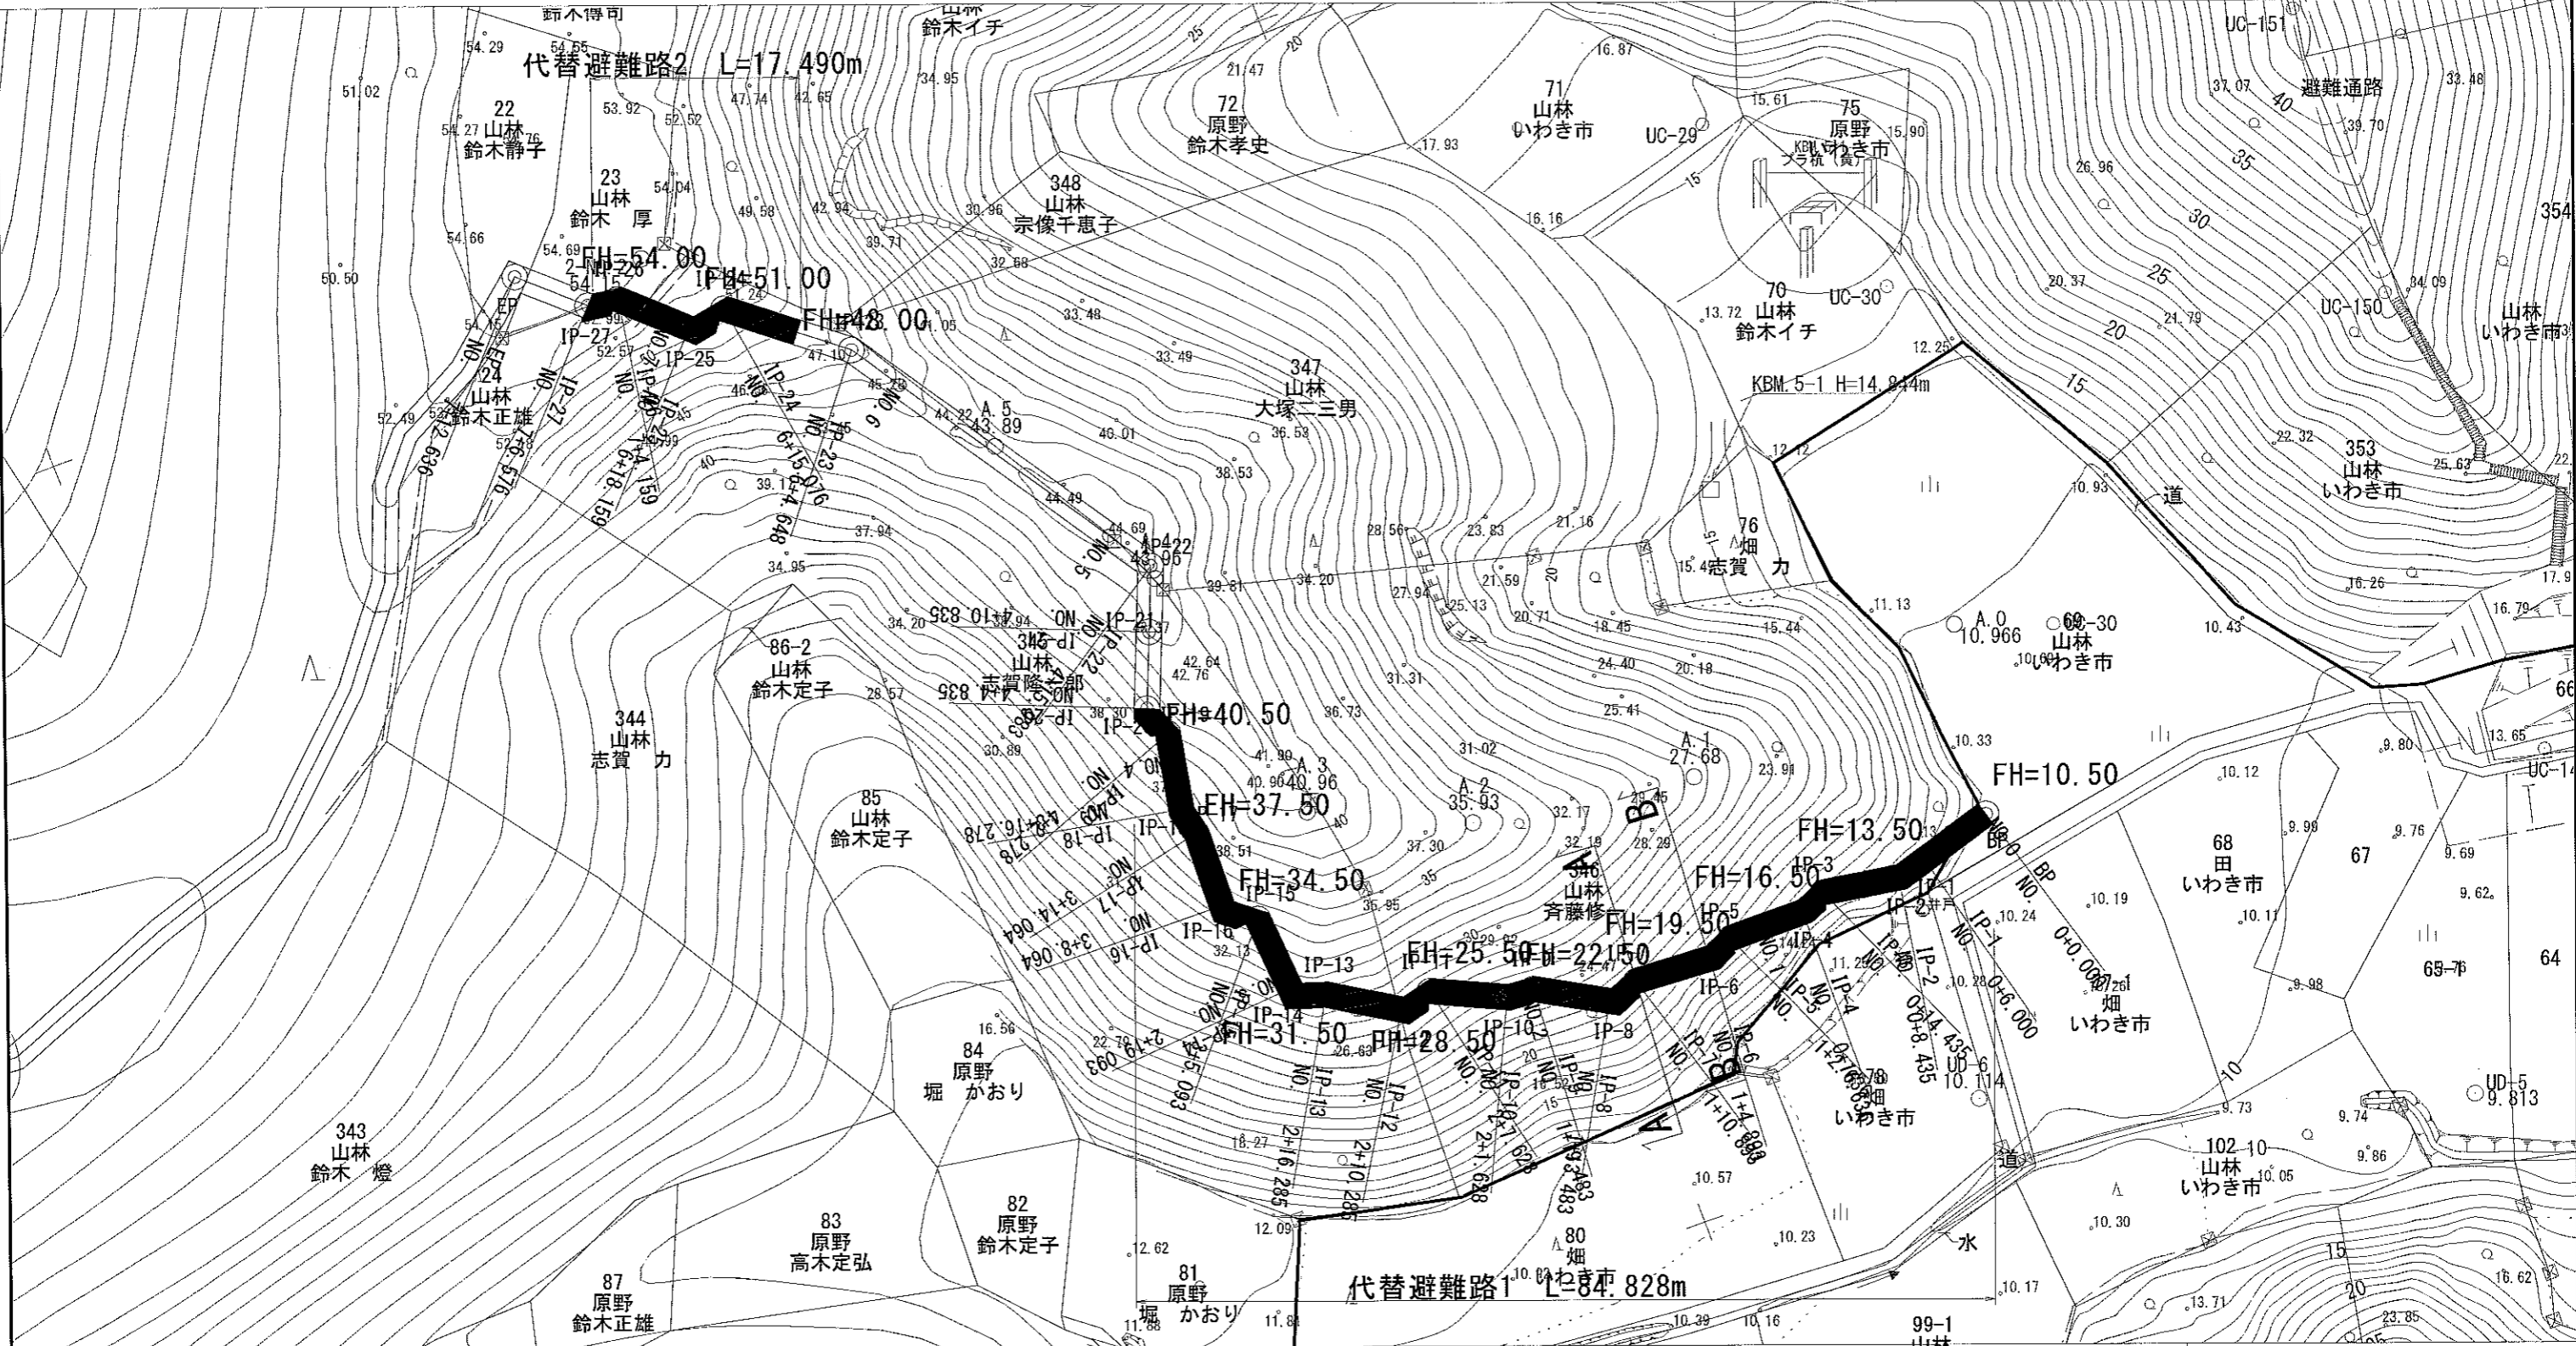

独立行政法人 都市再生機構			
地区名	薄磯地区	平成 25 年度	
業務名称	震間・薄磯地区平成25年度整地その他実施設計他業務 薄磯地区1期実施設計		
図面名称	代替避難路全体平面図(2)	縮尺	S=1:500
		図面サイズ	A3
図面番号	平成 26 年 10 月	図面番号	
設計者	中央コンサルタンツ株式会社	図面番号	
校核者		図面番号	
承認者		図面番号	
作成者		図面番号	

# 代替避難路全体平面図(3) S=1:500

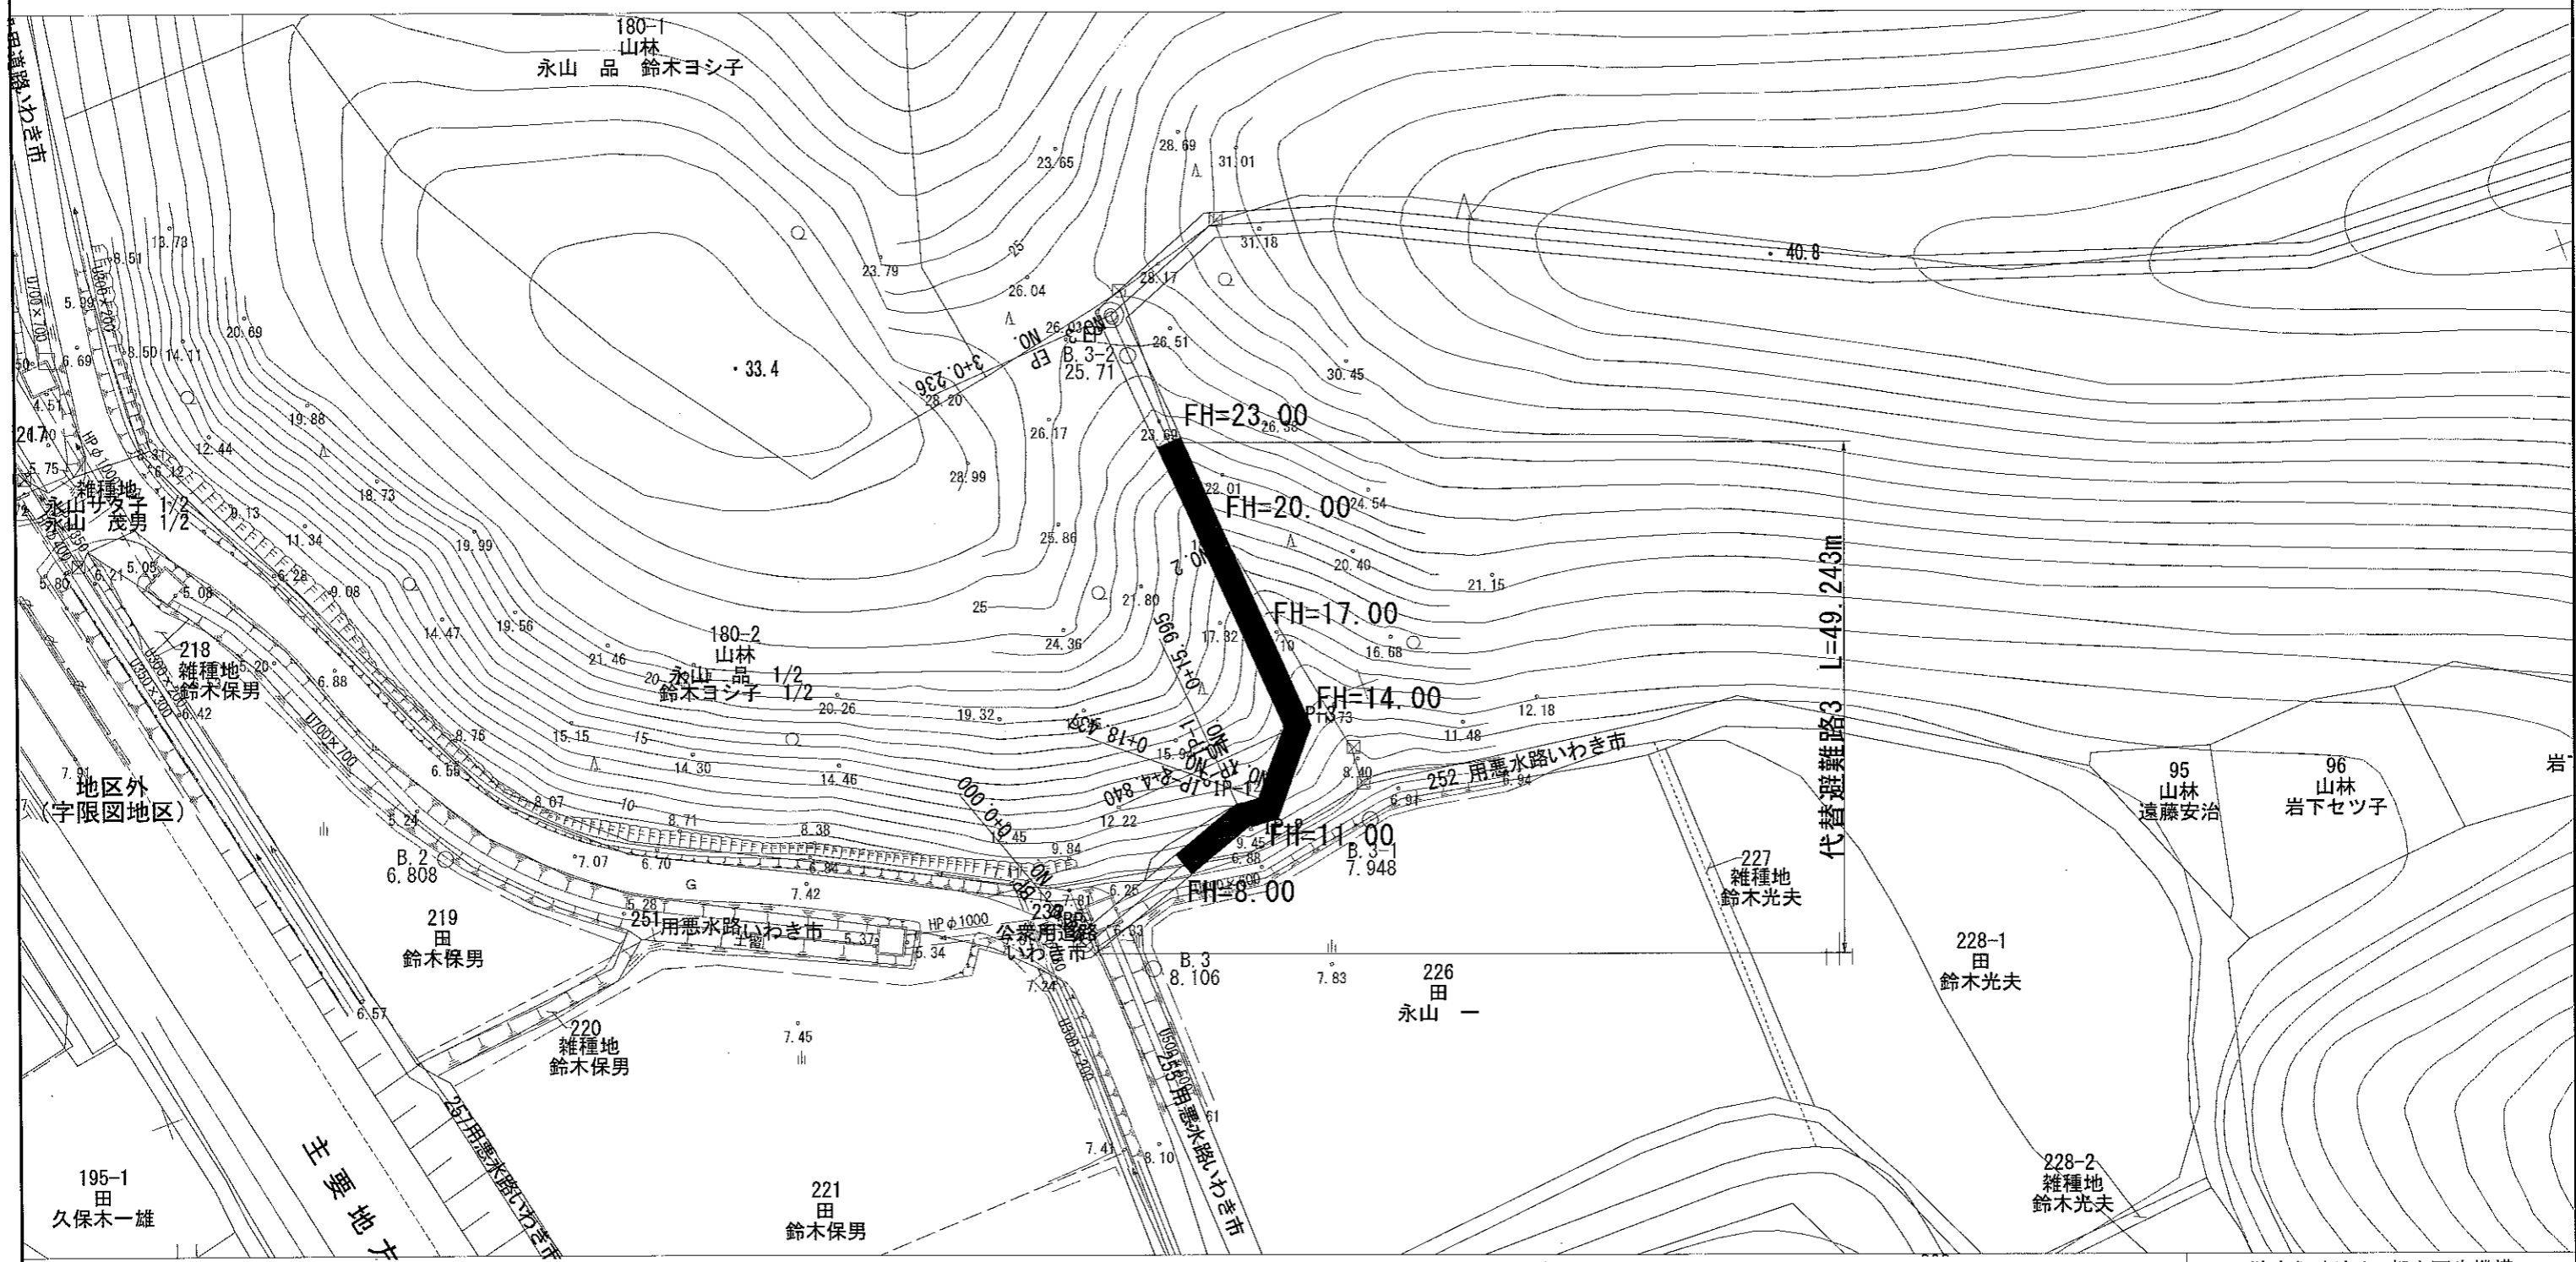


独立行政法人 都市再生機構			
地区名	薄磯地区	平成25年度	
業務名称	豊岡・薄磯地区平成25年度整地その他実施設計他業務 薄磯地区1期実施設計		
図面名称	代替避難路全体平面図(3)	縮尺	S=1:500
		図面サイズ	A3
図面番号	平成26年10月	図面	
設計者	中央コンサルタンツ株式会社	監理者	
承認者		承認者	
作成者		作成者	
検閲者		検閲者	
印刷者		印刷者	

# 代替避難路1側面図

S=1:100

側面図 S=1/100

断面図 S=1/20

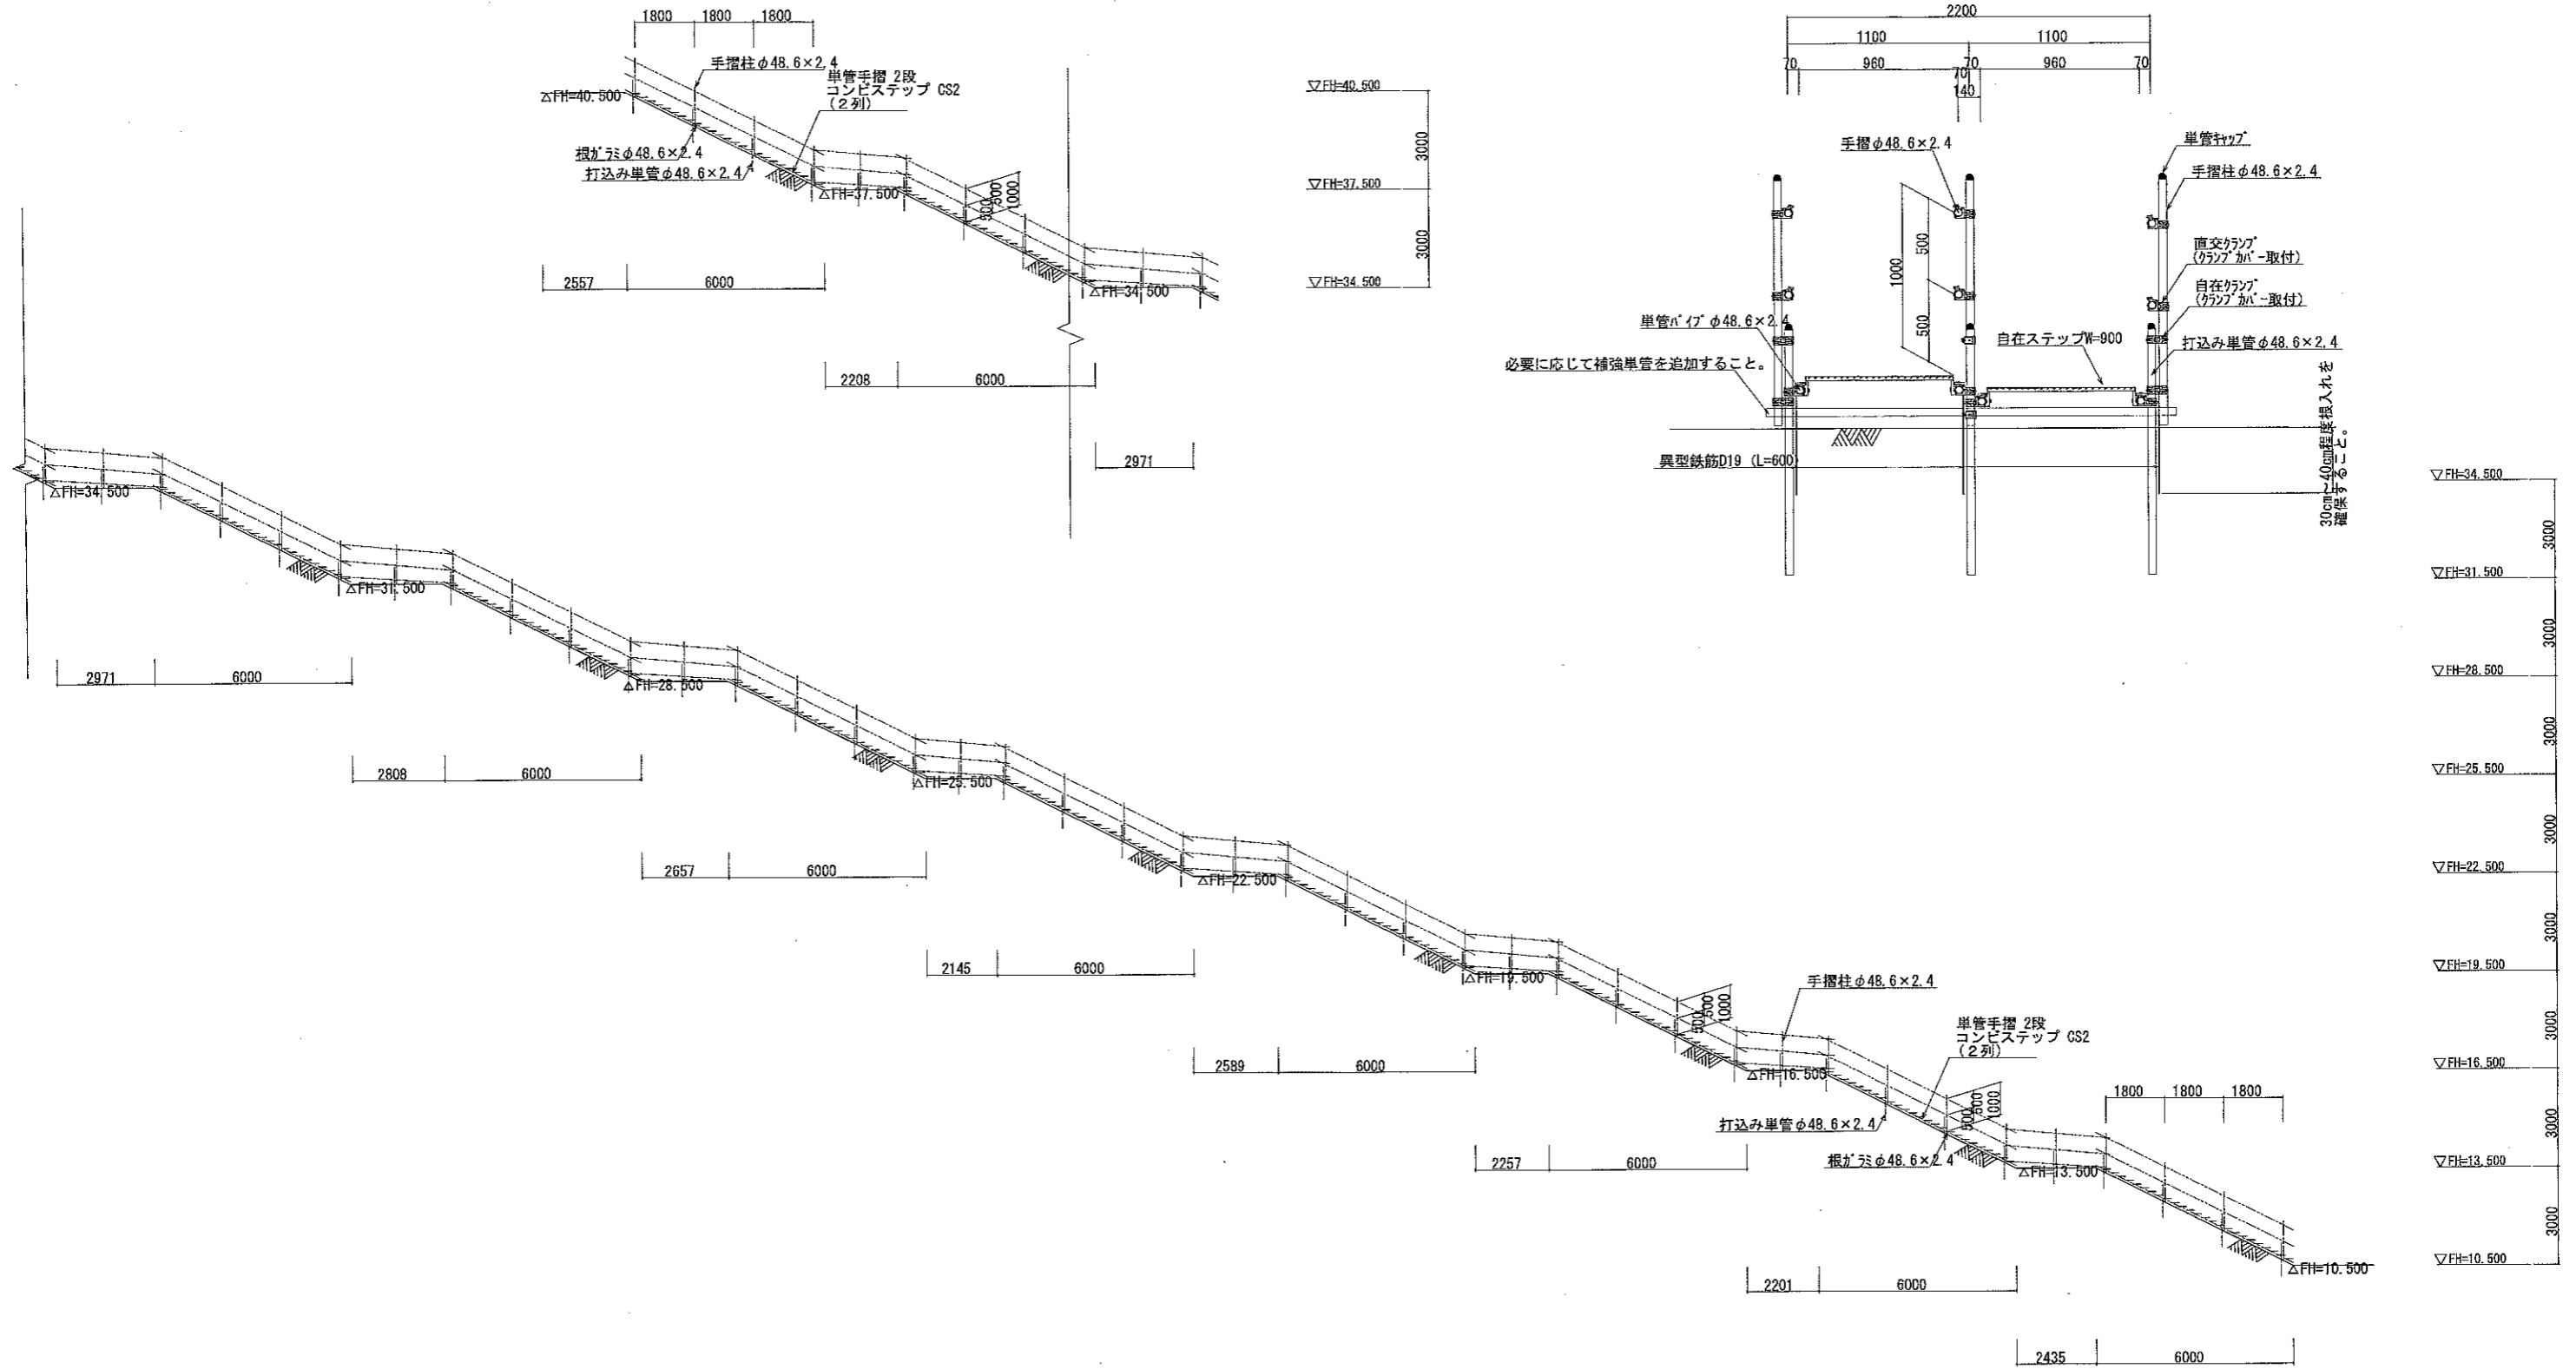


独立行政法人 都市再生機構			
地区名	薄磯地区	平成 25 年度	
業務名称	豊間・薄磯地区平成25年度整地その他実施設計他業務 薄磯地区1期実施設計		
図面名称	代替避難路1側面図	縮尺	S=1:100
		図面サイズ	A3
図面番号	平成 26 年 10 月	図面番号	
設計者	中央コンサルタンツ株式会社	監理者	
製図者		承認者	
校核者		承認者	
図面		承認者	


# 代替避難路2平面図・側面図

S=1:100


平面図 S=1/100

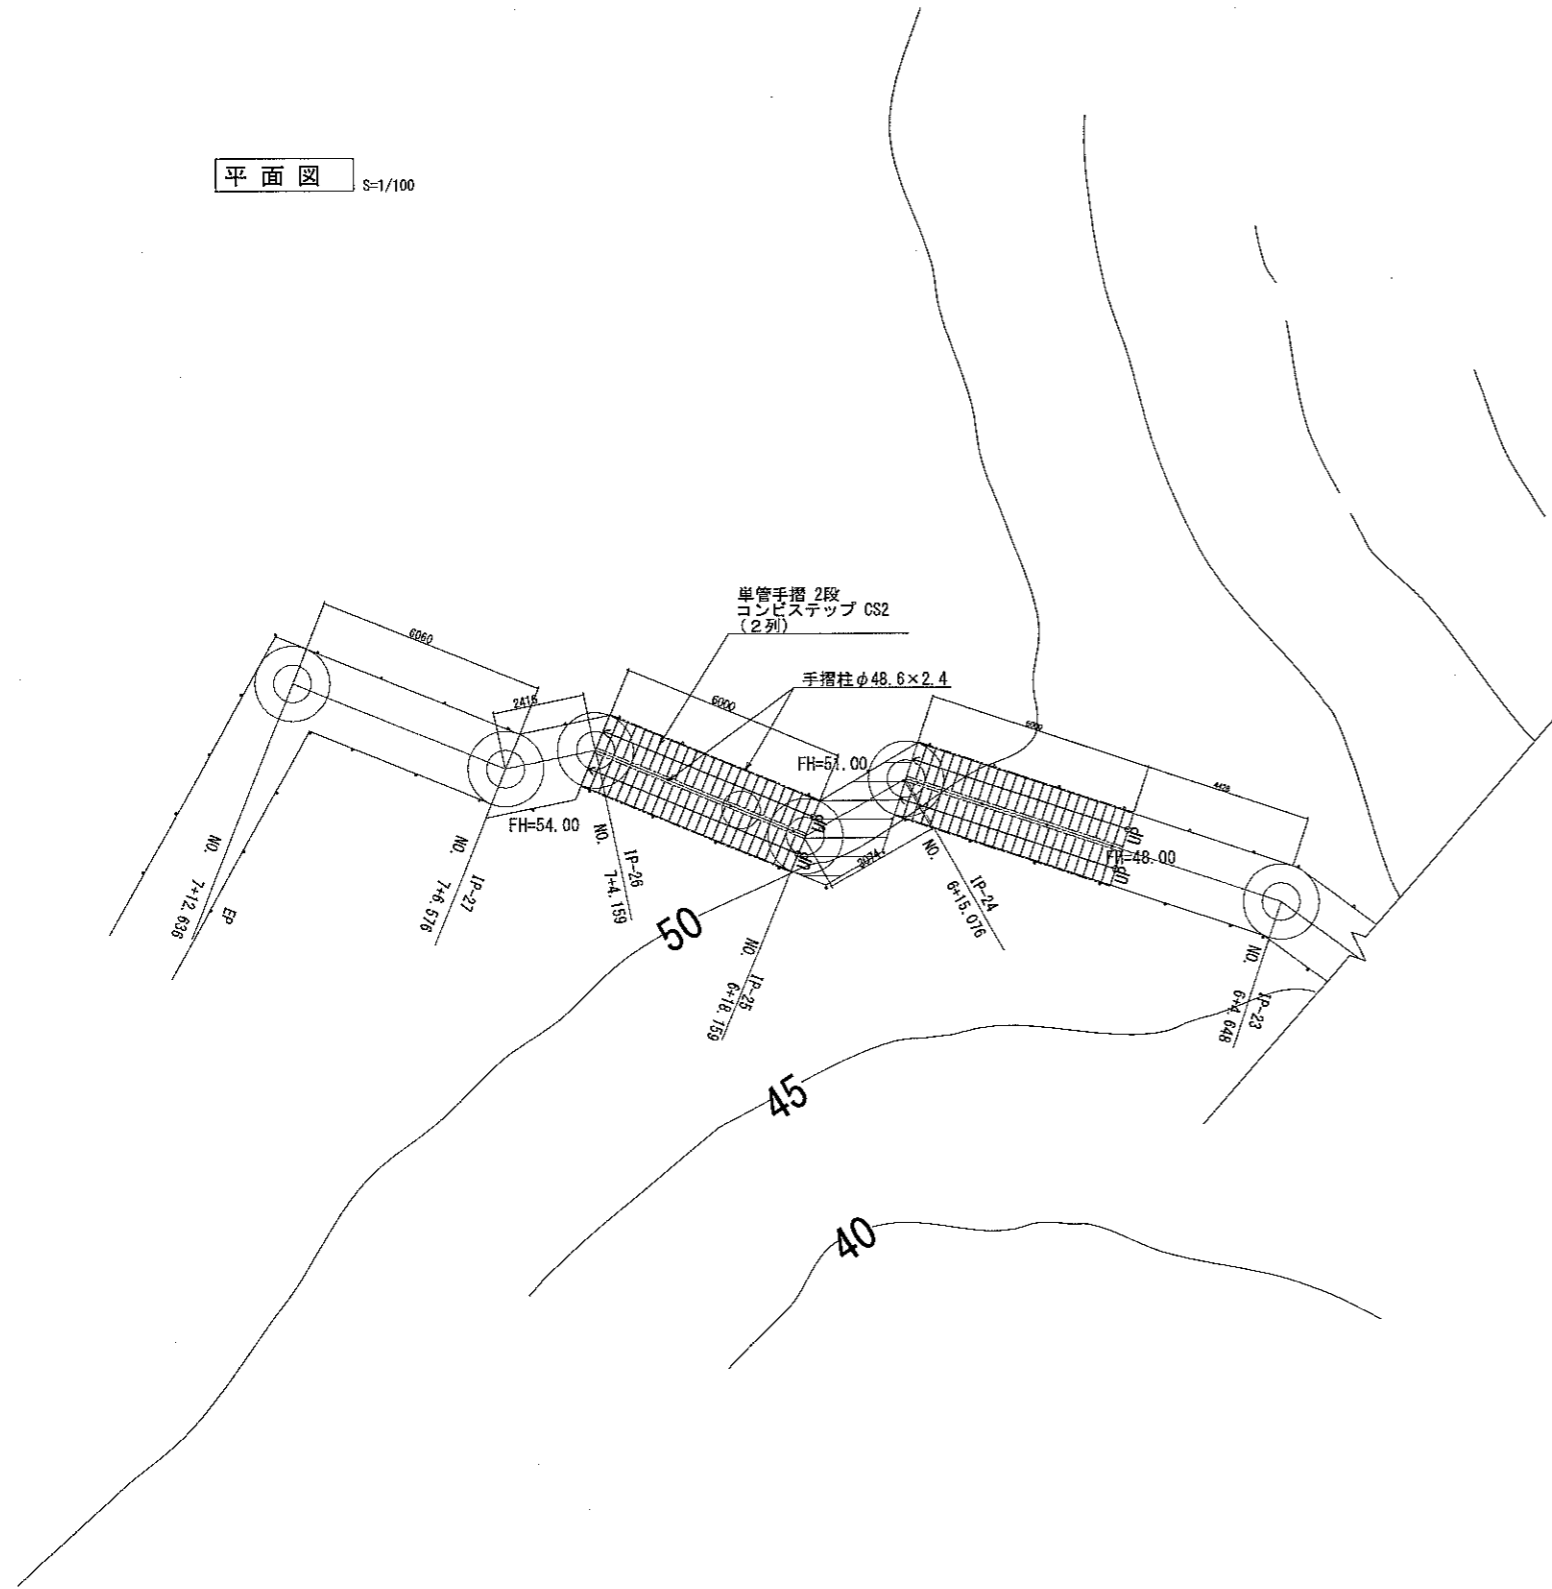

側面図 S=1/100

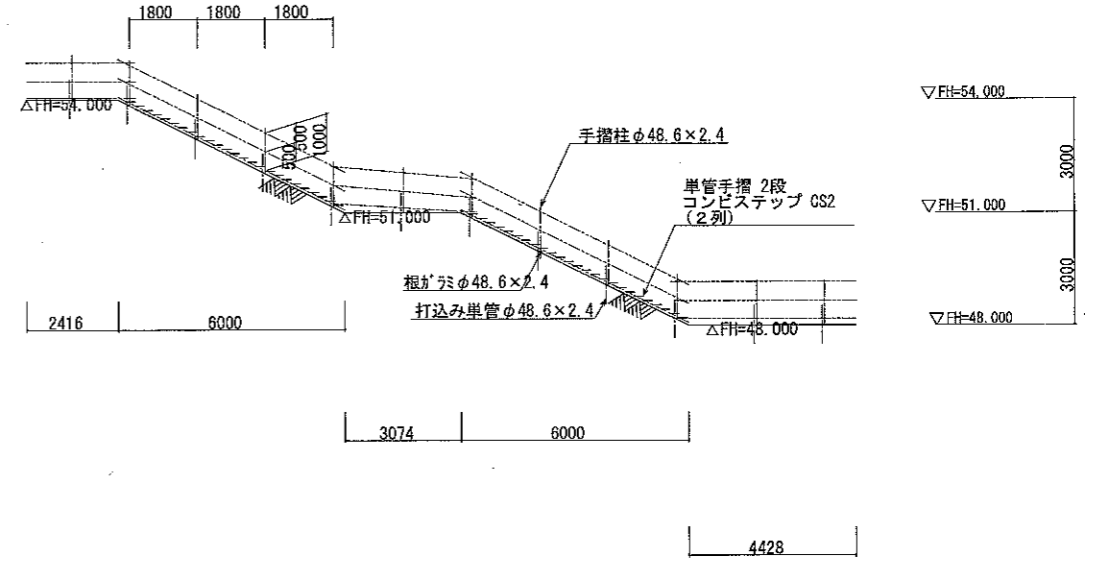

断面図 S=1/20

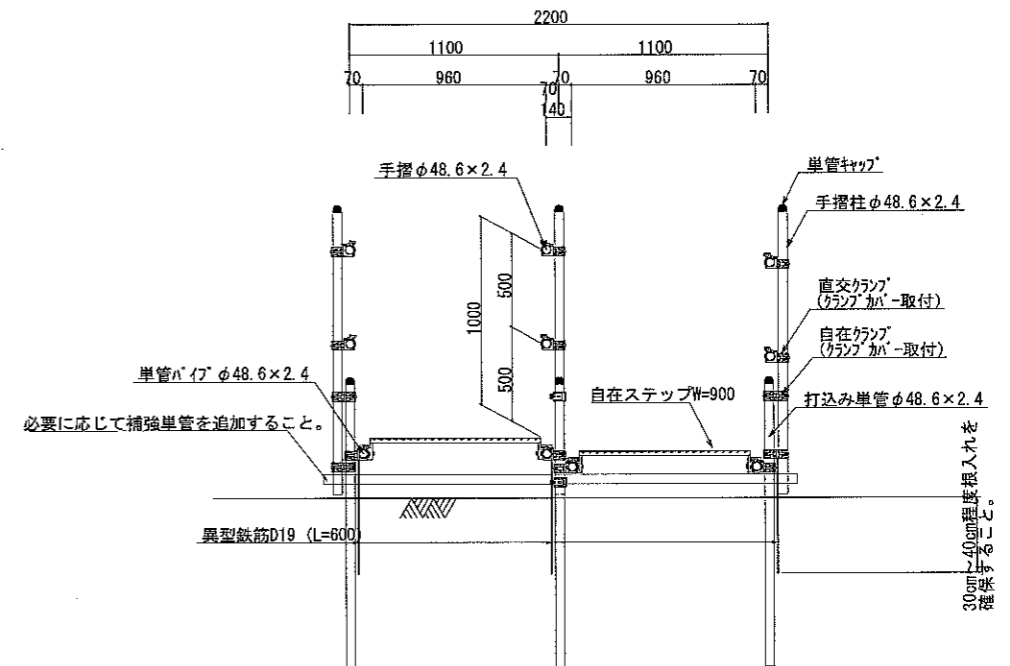

独立行政法人 都市再生機構		
地区名	薄磯地区	平成 25 年度
業務名称	豊間・薄磯地区平成25年度整地その他実施設計他業務 薄磯地区1期実施設計	
図面名称	代替避難路2平面図・側面図	縮尺 S=1:100
		図面サイズ A3
図面番号	平成 26 年 10 月	図番
作成者		
承認者		
中央コンサルタンツ株式会社		

# 代替避難路3側面図

側面図 S=1/200

