



函渠および開渠工配列図 S=1:250

平面図

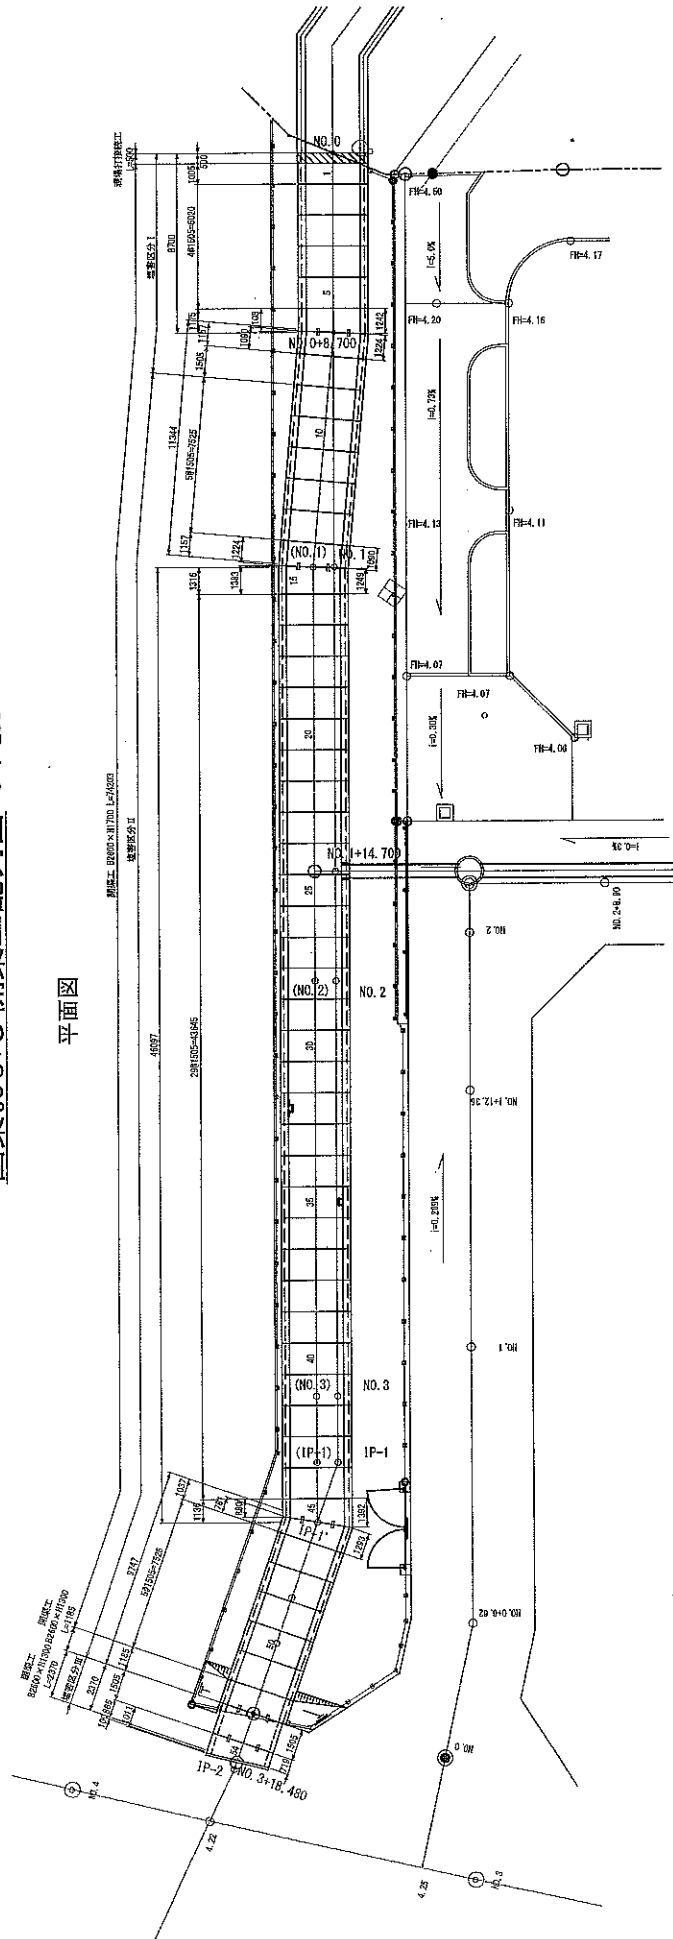

側面図

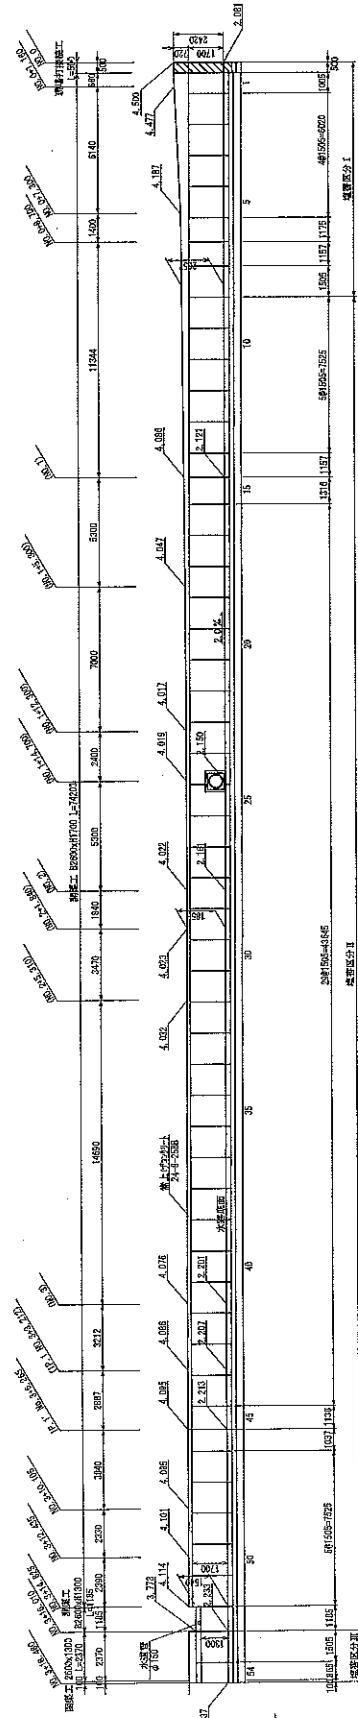

※ 測点は、以下の2種類が存在する。
 括弧なしの測点は、水跡測量中心線の測点である。
 () 内測点は、水跡測量中心線の測点を配管水跡のセンターに平行(状影)したものである。

独立行政法人 都市再生機構	
地区名	豊田地区
工種	豊田・瑞穂地区整備工事
図面名称	函渠および開渠工配列図
縮尺	1:250
図面番号	AS
作成日	平成 28 年 7 月
図面番号	49
製図者	中野 隆
承認者	中野 隆
製図会社	中央コンサルタンツ株式会社