


いわき都市計画事業
薄磯震災復興土地区画整理事業

設計図

確定図面ではありません



S=1:1,000

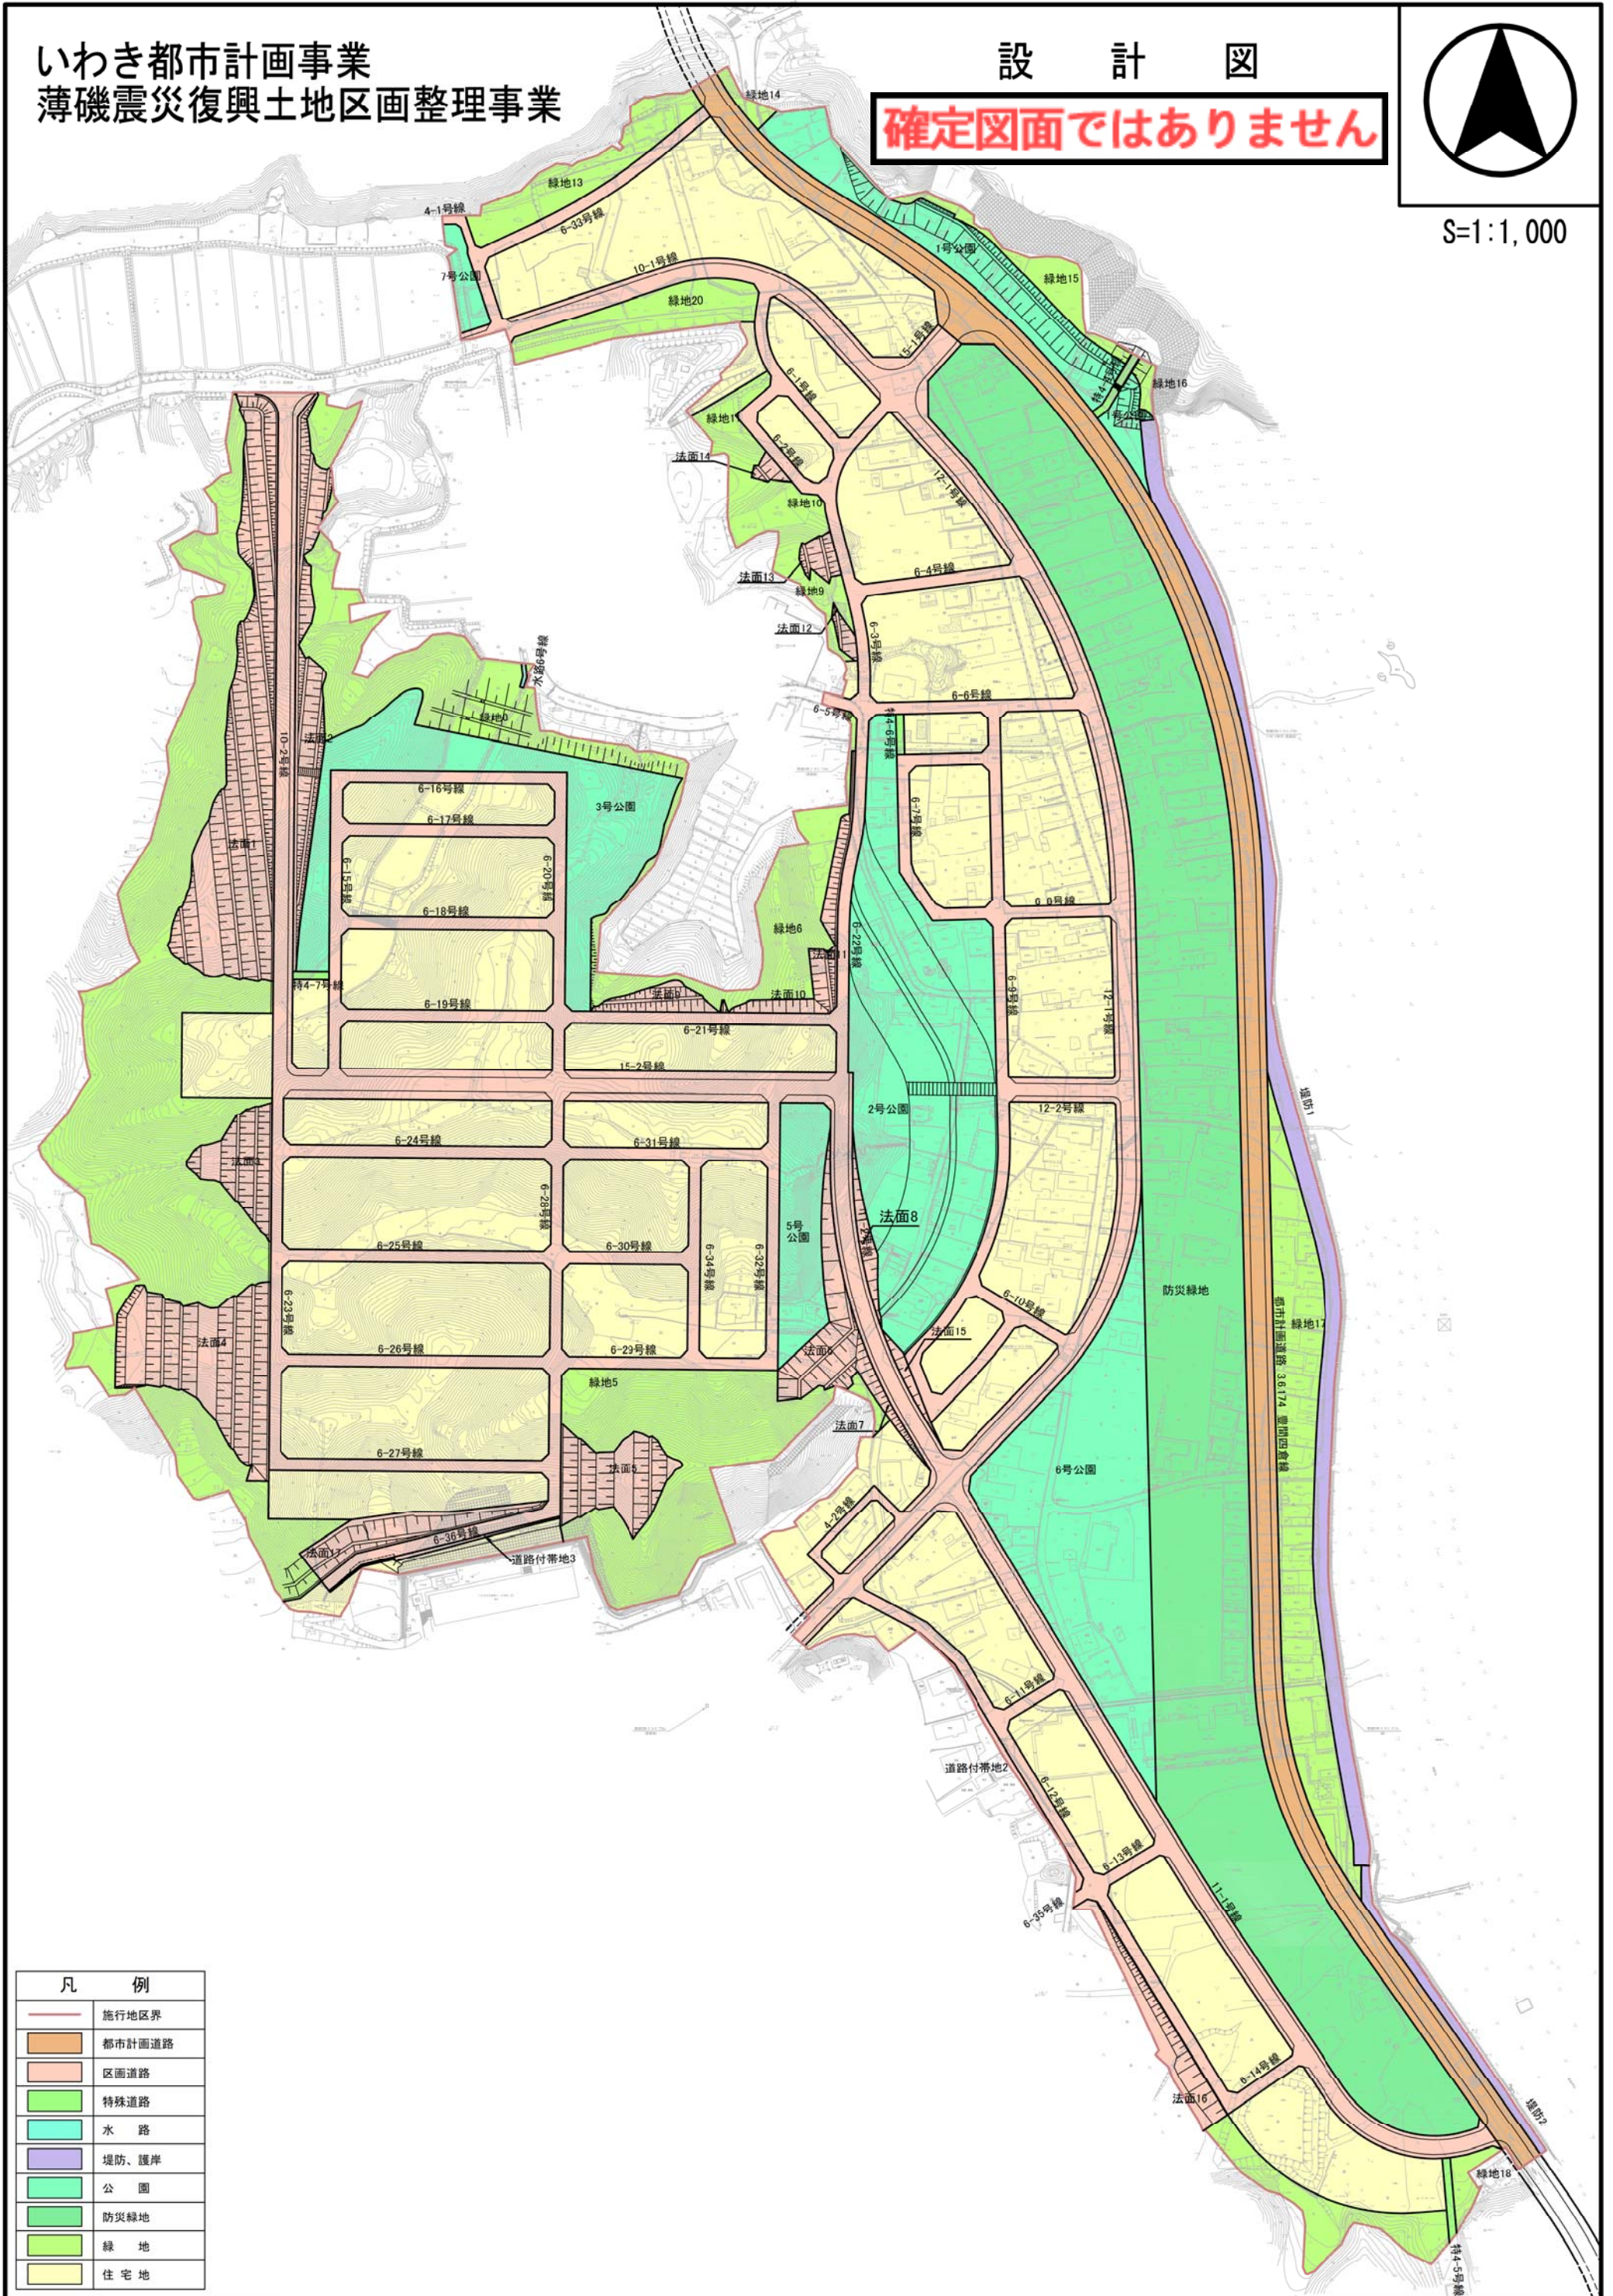

凡 例	
	施行地区界
	都市計画道路
	区画道路
	特殊道路
	水路
	堤防、護岸
	公園
	防災緑地
	緑地
	住宅地